


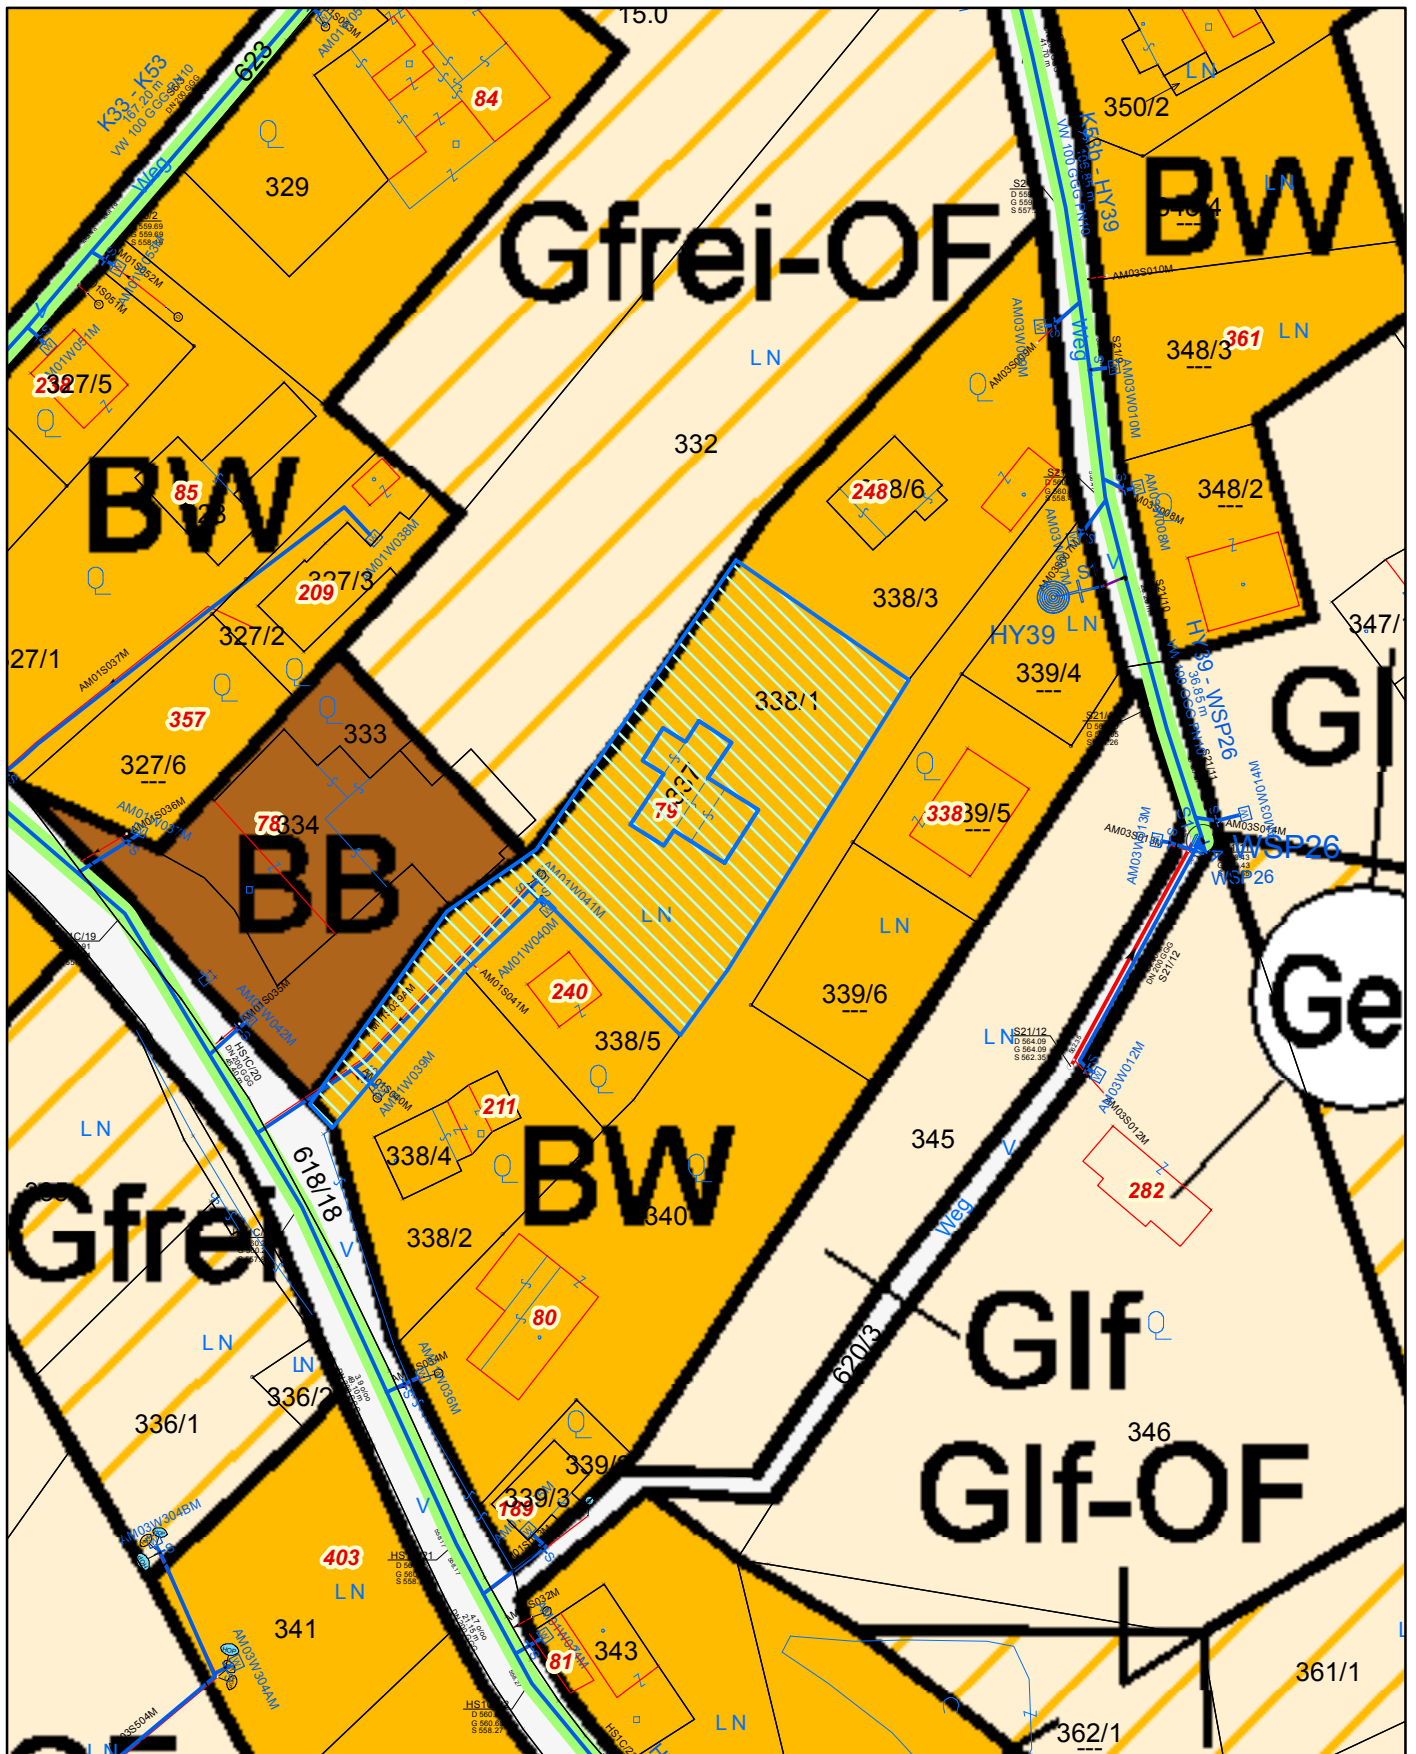

Lageplan

Marktgemeinde Amaliendorf-Aalfang

3872 Amaliendorf, Hauptstraße 190

Tel: 02862/53495

e-Mail: gemeinde@amaliendorf.at

Copyright: DKM - (c) Bundesamt für Eich-und Vermessungswesen

HINWEIS: Rechtsanspruch aus dieser Darstellung nicht ableitbar!



Plotdatum: 07.03.2017

Erstellt durch: amaliendorf (amaliendorf)

Maßstab (im Original): 1:1.000

0 12,5 25 50 Meter